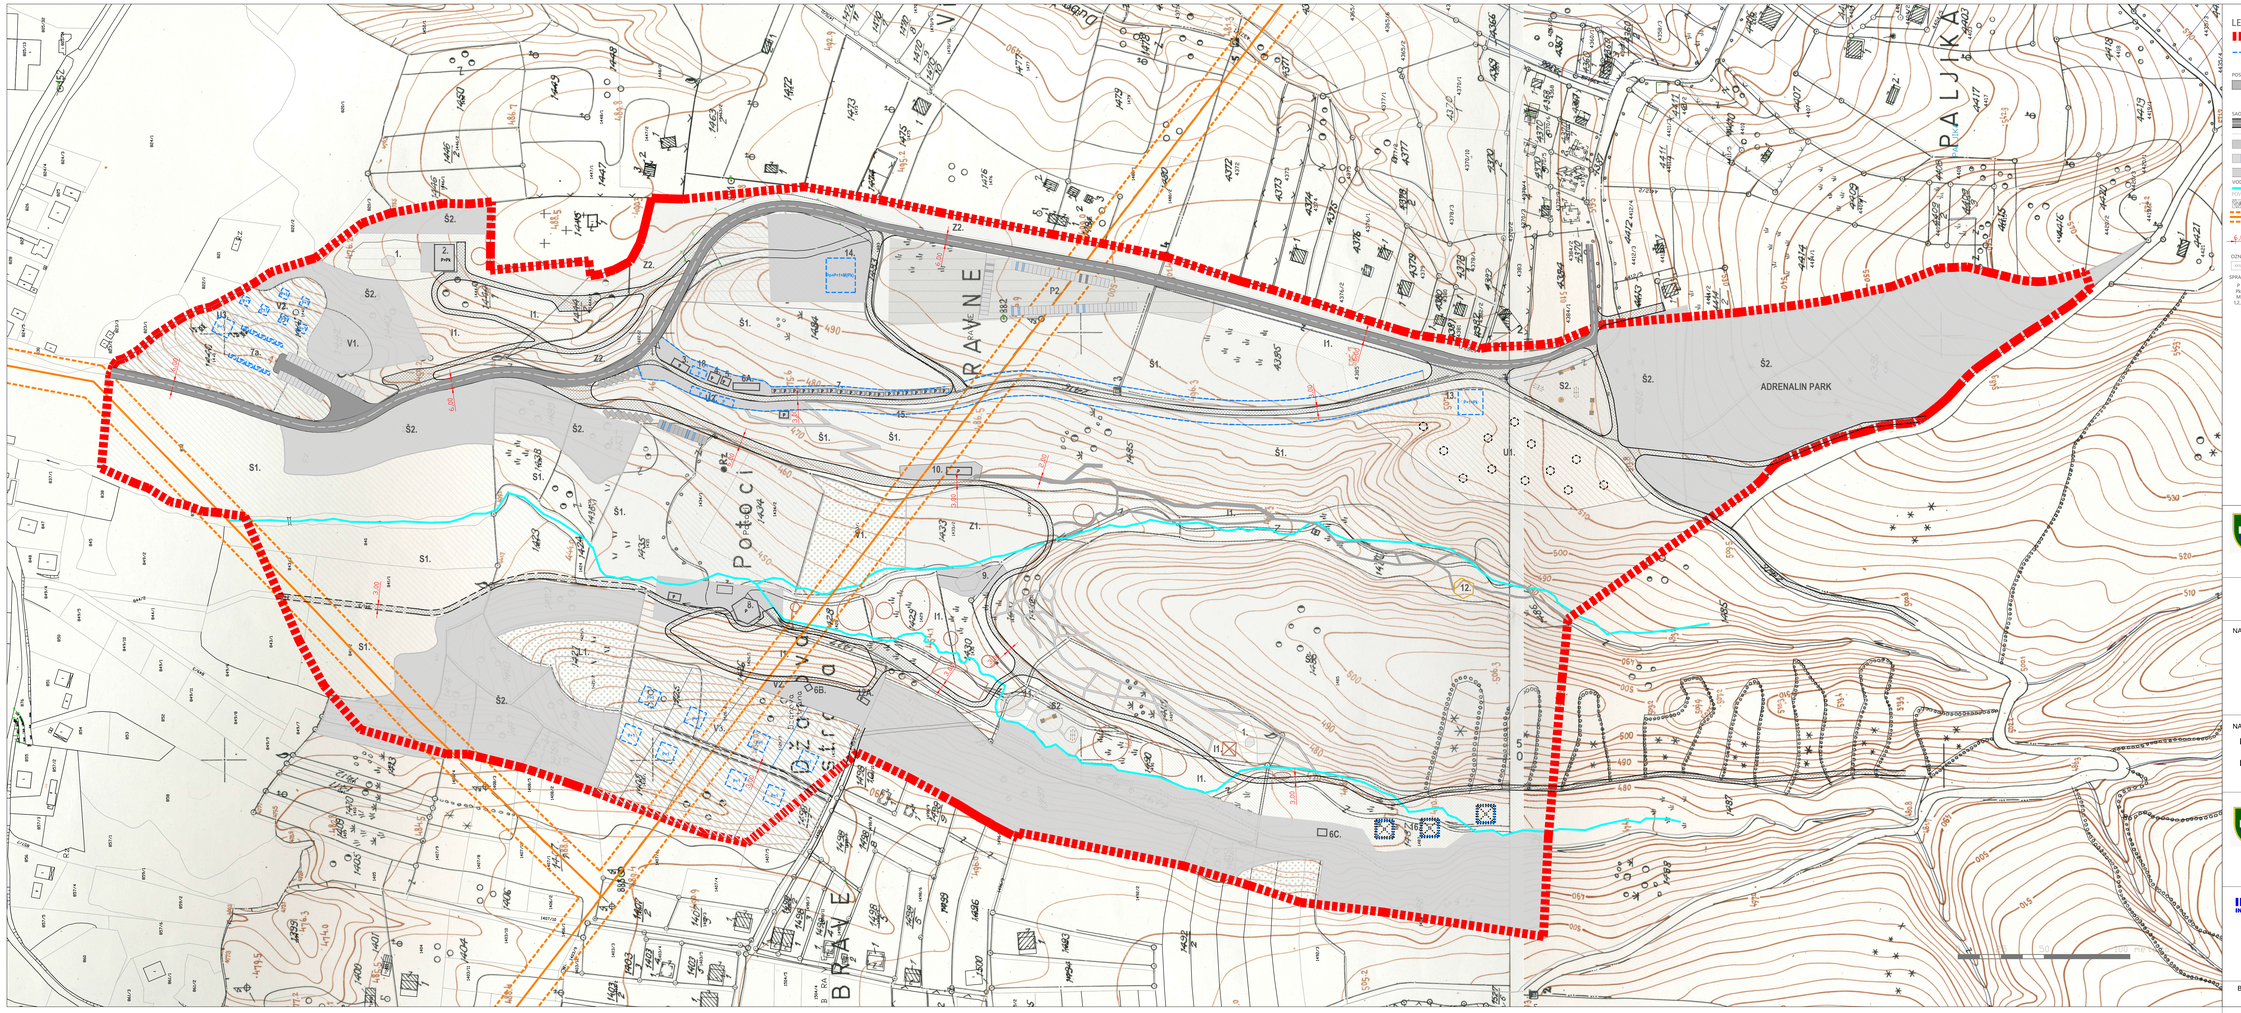


LEGENDA:

- granica obuhvata RP "Ravne" Visoko
- Pojedinaj građevinske linije planiranih objekata

POSTOJEĆI OBJEKTI
- postojeći objekti

SAOBRAĆAJNA INFRASTRUKTURA
- saobraćajnice
- javna parkirališta/garaže
- kolsko-pješačke površine (stanovljeno kretanje vozila/moći intervencijom i samovlasni vozilima)
- pješačenje saobraćaj
- pješačke površine

VODENE POVRŠINE
- POVRŠINE
- OTVORENI KANALI SA OPASNICAMA
- ZATVORENI KANALI

RADIJUSI SAOBRAĆAJNICA

OZNAKE
- katastarska čestica

SPRATNOST
- P - prizemlje
- Pk - podrumje
- M - mansarda
- 1,2,3 - maksimalan broj spratova

L1 Uvaženi/zatvoreni prirodni - privatno vlasništvo
L1 Uvaženi privatno vlasništvo
Z1 Zelena površina rekuperacije veštog terena projektnica
Z2 Zelene površine uz saobraćajnice

SREDIŠNJE ZONE
1 DRVENI ŠADIRVANI ZA SEDENJE
2 POSLOVNI OBJEKAT - WELNESS CENTAR
3 POSLOVNI OBJEKAT - MUZEJ
4 POSLOVNI OBJEKAT - UGOSTITELJSTVO
5 POSLOVNI OBJEKAT - INFO CENTAR
6A/6B/6C TUNELI "RAVNE" ulazi
7 POSLOVNI OBJEKTI suvenirnice
8 MULTIMEDIJALNA SALA
9 KONCERTNA BINA
10 INFO CENTAR
11 NATKRIVENI PROSTOR ZA SEDENJE
12 DRVENA PLATFORMA ZA MEDITACIJU
12A GEOMEHIČKA LABARATORIJA
P2 PARKING - ulazak parka
S2 Šetnja igrališta
-panorama-
7a POSLOVNI OBJEKTI suvenirnice
13 UGOSTITELJSKI OBJEKAT - restoran sa pratećim natkrivenim prostorima za sjedenje
14 ISTRAŽIVAČKI CENTAR
15 POSLOVNI OBJEKTI - uniformirane drvene suvenirnice
(+dva perka kabine)
16 PIRAMIDE SA SOLARNIM PANELIMA
17 ORGANSKA PROIZVODNJA sa prodajnim organskih proizvoda
M Postovi objekat- mjernice- pure
U1 Uređeni prostor sa ulaznice sa natkrivenim prostorima za sjedenje
U2 Ugostiteljski objekt-cha marija restorana sa baštom
U3 Ugostiteljski objekt sa baštom
V2 Kompleks od 5 objekata smještajnog kapaciteta (gabarit objekta 5,6x5,0 sprahnost P+Pk)
V3 Kompleks od 8 objekata smještajnog kapaciteta (okarid objekt-gabarit objekta 10,0x5,0 sprahnost P+Pk)
S1 Sportski teren
P1 PARKING - ulaz u park
S1 SUMA- uređeni zeleni prostor sa terenama (dozvoljava se postavljanje drvenih kuća i restorica namještenje nagibi)
S2 SUMA - netaknuta priroda
K INSTALACIJE - (kamera tabarite, geodinamičnu) (dozvoljava se postavljanje instalacija u ovim zone dozvoljava se buduće postavljanje, sličnih instalacija

Bosna i Hercegovina
Federacija Bosne i Hercegovine
Zeničko-dobojski kanton
Grad Visoko

Odluka o pristupanju izradi Regulacionog plana "Ravne" Visoko
("Službeni glasnik općine Visoko", broj 22/18, 27.septembar 2018.godine)

NAZIV PLANA:

REGULACIONI PLAN "RAVNE" Visoko

NAZIV GRAFIČKOG PRILOGA:

NACRT PLANA

PLAN SAOBRAĆAJNE INFRASTRUKTURE

S

NOSILAC PRIPREME PLANA:

GRAD VISOKO

SLUŽBA ZA URBANIZAM, STAMBENE, GEODETSKE POSLOVE I KATASTAR NEKRETNINA

NOSILAC IZRADE PLANA:

IPSA Institut Sarajevo

DIREKTOR:

Enko Hubanić, dipl.ing.grad.

M.P.

BROJ UGOVORA:	DATUM:	MJERILO:	PRILOG BROJ:
20 - 8705	Mart, 2021.	1:1000	06.