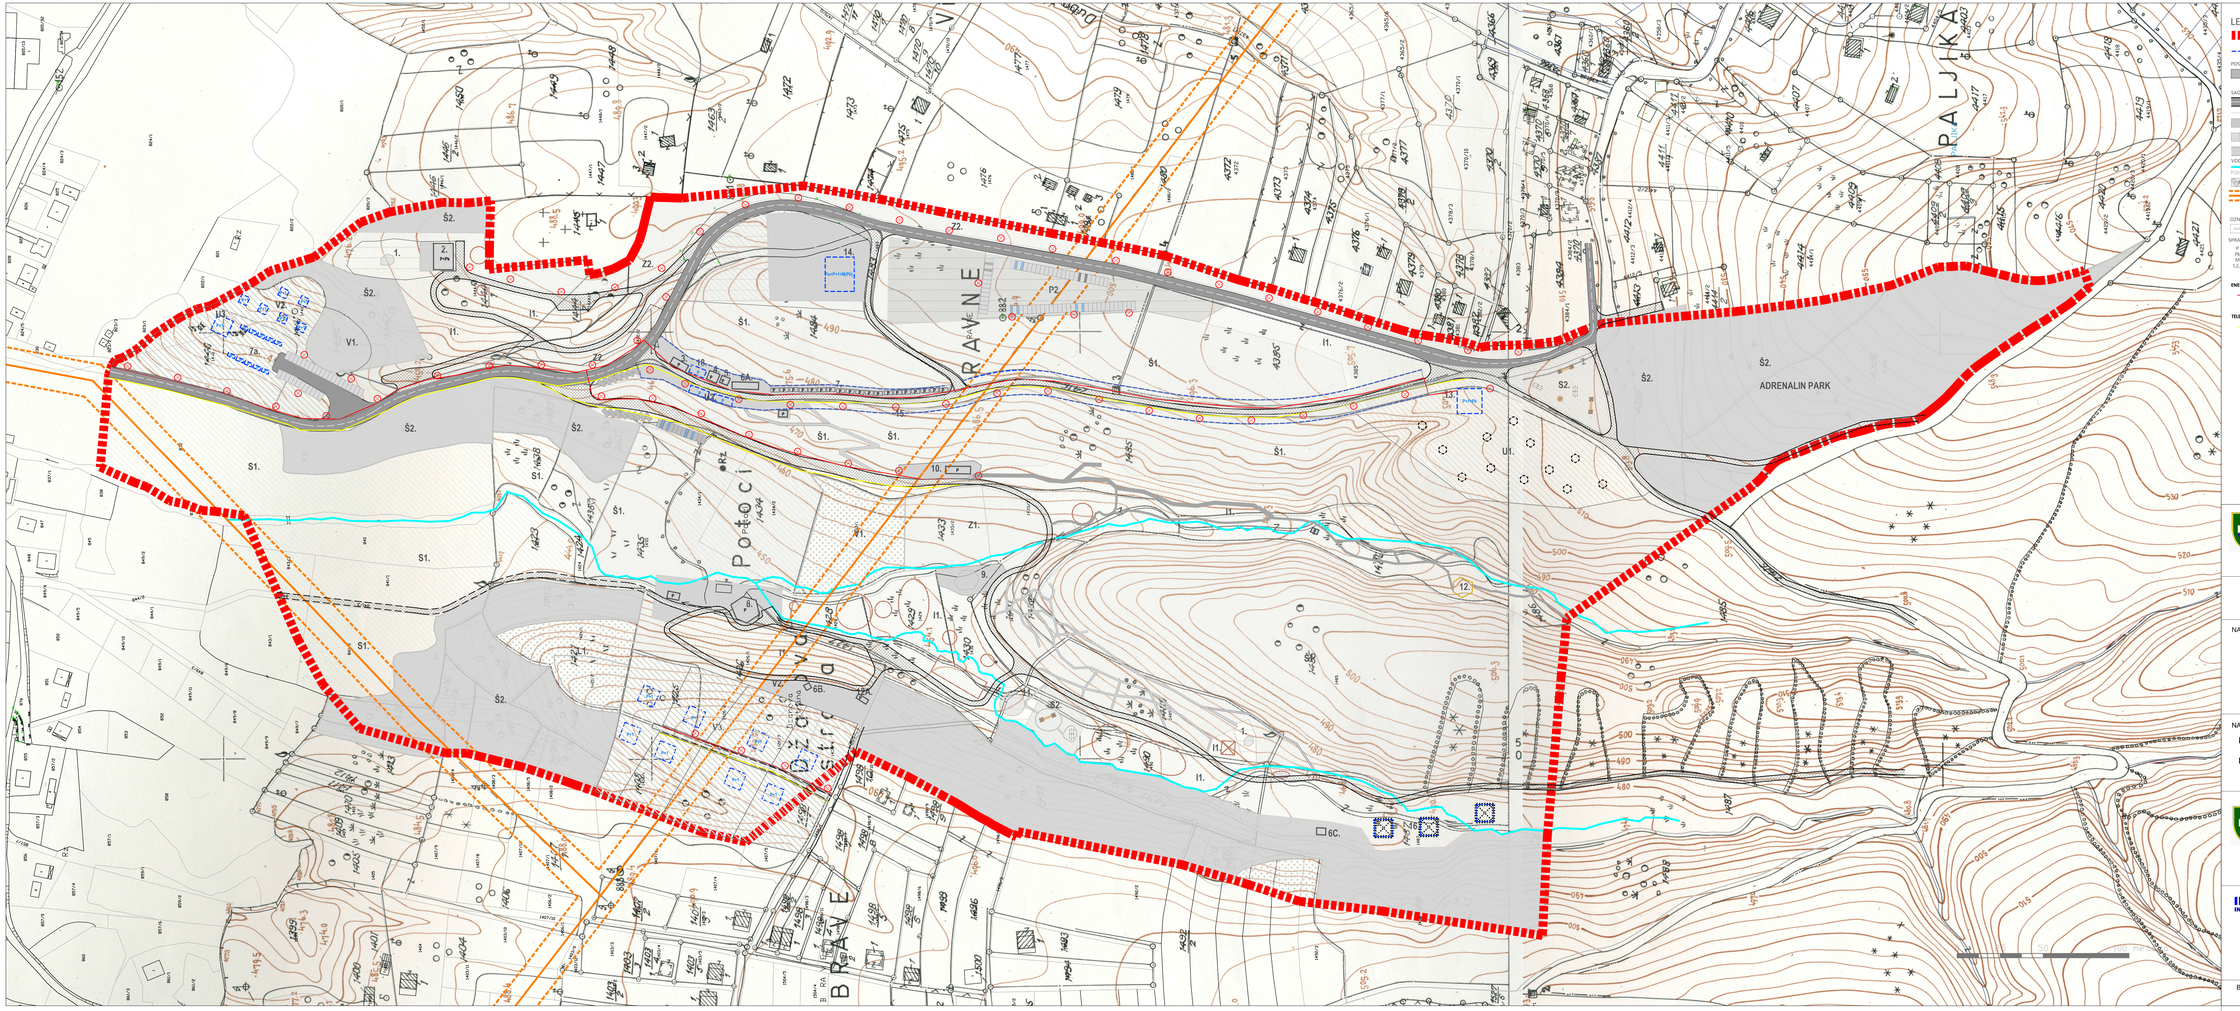


LEGENDA:

- granica obuhvata RP "Ravne" Visoko
- Projekcija građevinske linije planiranih objekata

POSTOJEĆI OBJEKTI
- zadržani objekti

SAOBRAĆAJNA INFRASTRUKTURA
- kolovozi
- pješačke površine
- parkirališta
- javna sadnja drveća
- kolsko-pješačke površine (dvonamjenske)
- kolske površine sa ograničenim režimom
- ekološki otoci
- pješačke površine

VODENE POVRŠINE
- vodotok
- rijeka

- DJEČIJE IGRALIŠTE SA OPREMOM
- DALEKOVOD kV 110 sa zaštitnim pojasom

OZNAKE
- granica katastarska čestica

SPRATNOST
- P - prizemlje
- Pk - potkrovlje
- M - mansarda
- 1,2,3 - maksimalan broj spratova

ENERGETIKA planirano
- Visokonaponska podzemno 10(20)kV
- Rasvjeta planirano

TELEKOMUNIKACIJE planirano
- TK KANALIZACIJA planirano

- I1 Uvode/organizovane - poslovno-stambeni
- M1 Mješoviti poslovno-stambeni
- Z1 Zelena površina-okućnice/ vodog.linija zaštitna
- Z2 Zelene površine uz saobraćajnice

SPECIFIČNE ZONE:
- 1 DRVENA SAONAMA ZA SJEDENJE
- 2 POSLOVNI OBJEKAT - WELNESS CENTAR
- 3 POSLOVNI OBJEKAT - MUZEJ
- 4 POSLOVNI OBJEKAT - UGOSTITELJSTVO
- 5 POSLOVNI OBJEKAT - INFO CENTAR
- 6A/6B/6C TUNELI "RAVNE" ulaz
- 7 POSLOVNI OBJEKT/suvenirnica
- 8 MULTIMEDIJALNA SALA
- 9 KONCERTNA ARA
- 10 INFO CENTAR
- 11 NATKRIVENI PROSTOR ZA SJEDENJE
- 12 DRVENA KUTORMA ZA MEDITACIJU
- 13A GEOMIHELOŠKA LABARATORIJA
- P2 PARKING - uredjeni parking
- S2 Zaštita igrališta
- planirano:
- 7a POSLOVNI OBJEKTI suvenirnice
- 13 UGOSTITELJSKI OBJEKAT-restoran sa pratećim natkrivenim prostorima za sjedenje
- 14 STRAŽARSKI CENTAR
- 15 POSLOVNI OBJEKTI - uniformirane drvene suvenirnice
- 16 PRIMARE SA SOLARNIM PANELIMA
- 17 ORGANSKA PROIZVODNJA sa pratećim organskih proizvoda
- Postore objekat /mjerenje aure
- L7 Uredjeni prostor sa vitrinke za natkrivenim prostorima za sjedenje
- L12 Ugostiteljski objekti-bar manja restorana sa baštom
- L13 Ugostiteljski objekti sa baštom
- V2 Kompleks od 3 objekata smještajnog kapaciteta (pakarisi objekta 3,5/6,5 spratnosti P+Pk)
- V3 Kompleks od 8 objekata smještajnog kapaciteta (vikend objekti gabarit objekta 12,5/4,0 spratnosti P+Pk)
- S1 Sportski tereni
- P1 PARKING - otvo u park
- S1 ŠUMA - uređeni zeleni prostor sa tehnicama izlovljava se postavljanje dnevnih klupa i stepenica-sakralizanje nagiba)
- S2 ŠUMA - netaknuta priroda
- I1 INSTALACIJE - (kameni sklonitj, geopunktum-trug,spirala botanička baštta itd) - unutar ove zone dozvoljena je buduća postavljanje ličnih instalacija

Bosna i Hercegovina
Federacija Bosne i Hercegovine
Zeničko-dobojski kanton
Grad Visoko

Odluka o pristupanju izradi Regulacionog plana "Ravne" Visoko
("Službeni glasnik općine Visoko", broj 22/18, 27.septembar 2018.godine)

NAZIV PLANA:

REGULACIONI PLAN "RAVNE" Visoko

NAZIV GRAFIČKOG PRILOGA:

NACRT PLANA

PLAN ELEKTROENERGETSKE I TELEKOMUNIKACIONE INFRASTRUKTURE

S

NOSILAC PRIPREME PLANA:

GRAD VISOKO

SLUŽBA ZA URBANIZAM, STAMBENE, GEODETSKE POSLOVE I KATASTAR NEKRETNINA

NOSILAC IZRADE PLANA:

IPSA Institut Sarajevo

DIREKTOR:

Enko Hubanić, dipl.ing.grad.

M.P.

BROJ UGOVORA:	DATUM:	MJERILO:	PRILOG BROJ:
20 - 8705	Mart, 2021.	1:1000	07.