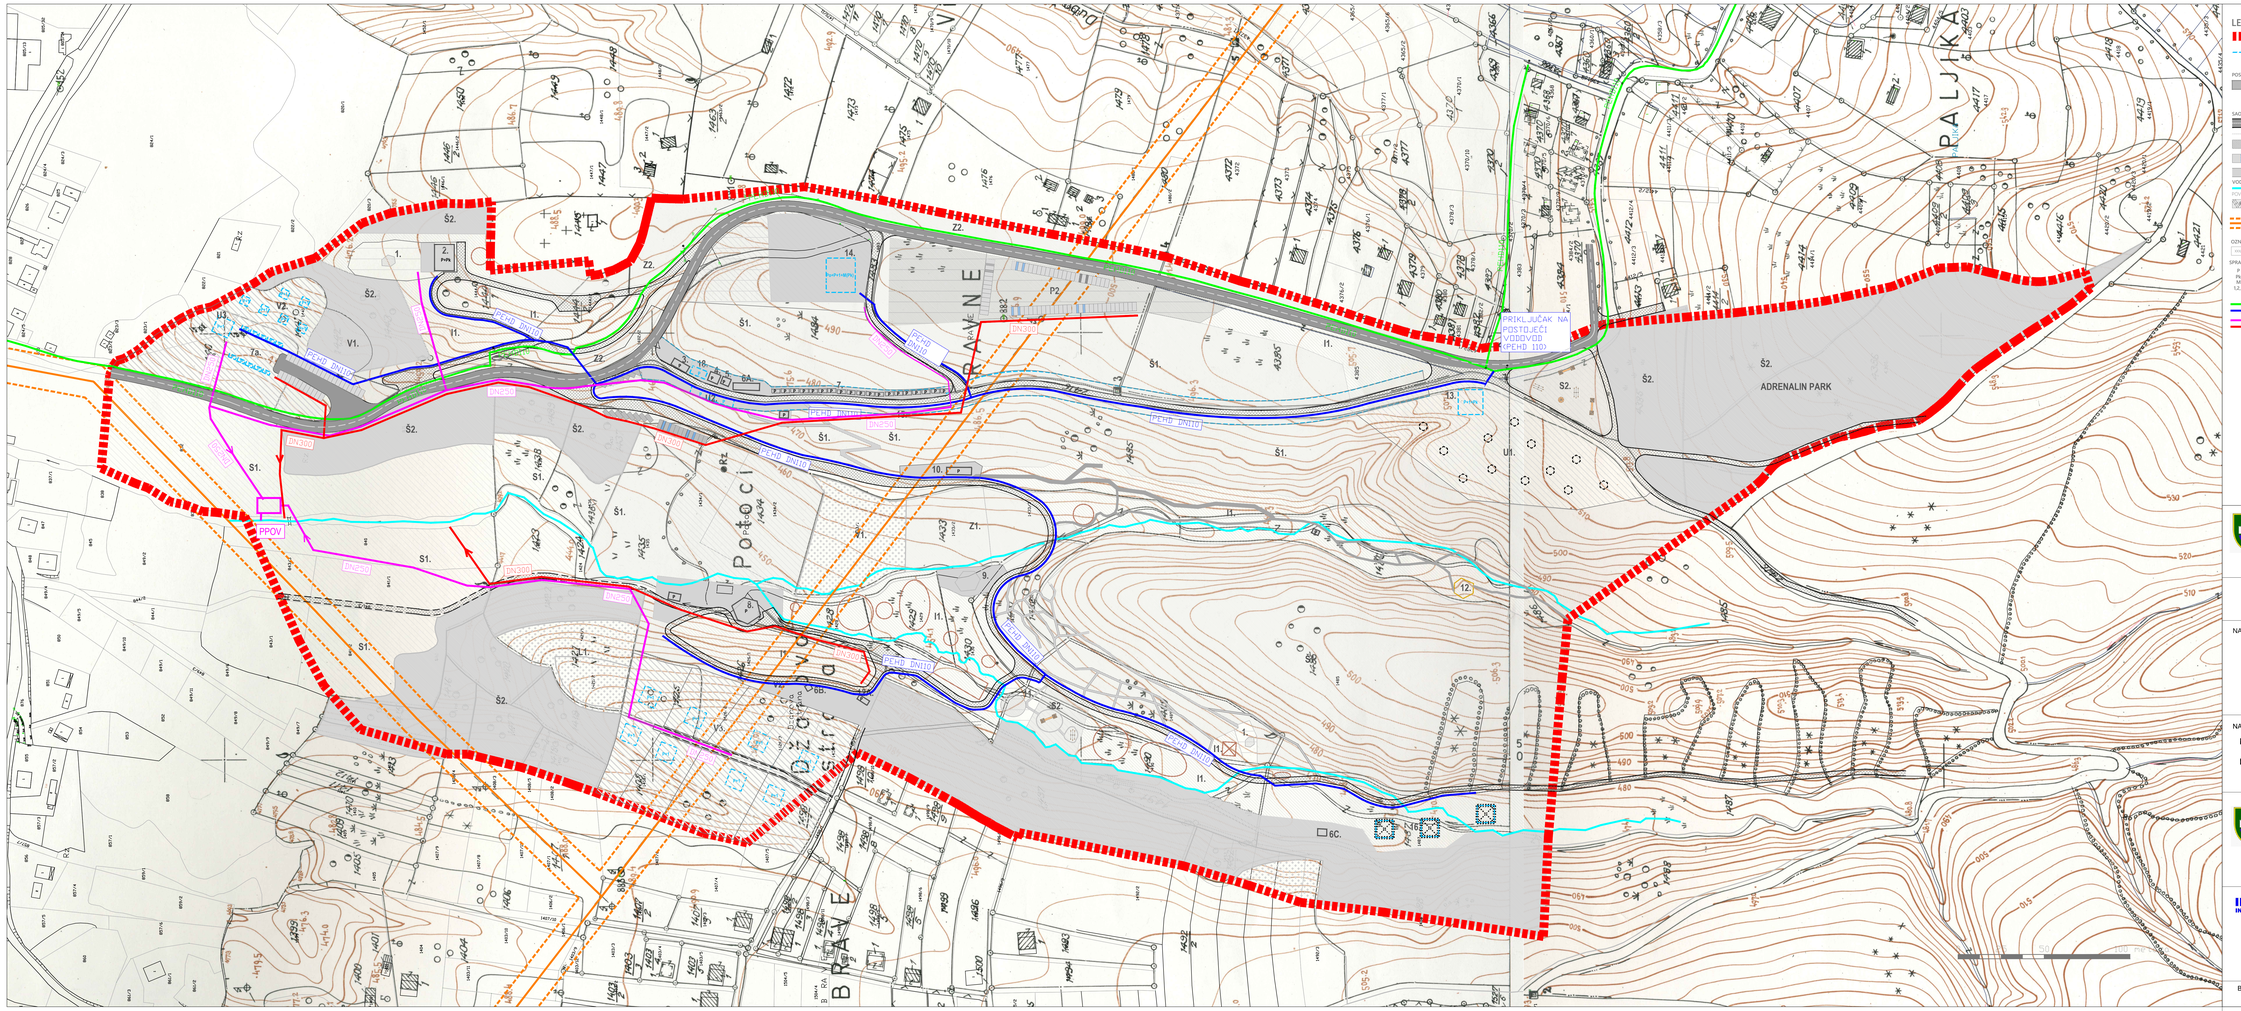


LEGENDA:

- granica obuhvata RP "Ravne" Visoko
- Pojedinji građevinske linije planiranih objekata

POSTOJEĆI OBJEKTI
- postojeći objekti

SAOBRAĆAJNA INFRASTRUKTURA
- saobraćajnice
- kolsko-pješačke površine izdvojenog tipa(sa odijeljenim zelenilom uzdužnim)
- ostale saobraćajne površine
- kolsko-pješačke površine izdvojenog tipa(sa odijeljenim zelenilom uzdužnim)
- ostale saobraćajne površine

VODENE POVRŠINE
- POVRŠINE
- OBALE

OSTALE POVRŠINE
- OSTALE POVRŠINE

OZNAKE
- katastarska čestica

SPRATNOST
- P - prizemlje
- Pk - podrumje
- M - mansarada
- 12,3 - maksimalan broj spratova

- Postojeći vodovod
- Planirani vodovod
- Planirana fekalna kanalizacija
- Planirani atmosferski kanalizacija

- I1 - Uvodeće/transformacijske - privatnog vlasništva
- I1 - Postojeći privatnog vlasništva
- Z1 - Zelena površina okružujuće vodnog toka postojeća
- Z2 - Zelene površine uz saobraćajnice

SPECIFIČNE ZONE:
- 1 - DRVENA ŠADIRVANA ZA SEDENJE
- 2 - POSLOVNI OBJEKAT - WELNESS CENTAR
- 3 - POSLOVNI OBJEKAT - MUZEJ
- 4 - POSLOVNI OBJEKAT - UGOSTITELJSTVO
- 5 - POSLOVNI OBJEKAT - INFO CENTAR
- KAMIJAC - TUNEL/ "RAVNE" ulaz
- 7 - POSLOVNI OBJEKTI suvenirnice
- 8 - MULTIMEDIJALNA SALA
- 9 - KONCERTNA BINA
- 10 - INFO CENTAR
- 11 - NATKRIVENI PROSTOR ZA SEDENJE
- 12 - DRVENA PLATFORMA ZA MEDITACIJU
- 12A - GEOMAHOLOŠKA LABARATORIJA
- P2 - PARKING - izvučar parka
- S2 - Zaštita rijeke/ uređenje obalaraso
- 7a - POSLOVNI OBJEKTI suvenirnice
- 13 - UGOSTITELJSKI OBJEKAT-restoran sa pratećim natkrivenim prostorima za gledanje
- 14 - OTRAŽIVAČA CENTAR
- 15 - POSLOVNI OBJEKTI - uniformirane drvene suvenirnice i info punta ticketa
- 16 - PIRAMIDE SA SOLARNIM PANELIMA
- 17 - ZAŠTITA OBJEKTA - ograda
- 18 - UREĐENJA PRODORNOSTA sa prolazom/ organizam prostora
- Postoeći objekat,mjenjaje aure
- 19 - Uređeni prostor sa ulemčar sa natkrivenim prostorima za gledanje
- U2 - Ugostiteljski objekti-čvrsta manja restorana sa baštom
- U3 - Ugostiteljski objekti sa baštom
- V2 - Kompleks od 3 objekata smještajnog kapaciteta (gabarita (GBA)3 sprataosni P+Nv)
- V3 - Kompleks od 8 objekata smještajnog kapaciteta (oblend objekti gabarita objekta 92,5x53,5 spratnosti P+Nv)
- S1 - Sportski teren
- P1 - PARKING - ulaz u park
- S1 - ŠUMA - uređeni zeleni prostor sa tehničkima izbornjava se postavljanje drvenih klupa i stepenica-sadržavanje nagiba)
- S2 - ŠUMA - netaknuta priroda
- I1 - INSTALACIJE - (kameni sklerit)- geoporuktorni krug iphatna bolomita (lalita it)5 - unutar svet zone izbornjava se budući postavljanje 30/kH instalacija

Bosna i Hercegovina
Federacija Bosne i Hercegovine
Zeničko-dobojski kanton
Grad Visoko

Odluka o pristupanju izradi Regulacionog plana "Ravne" Visoko
("Službeni glasnik općine Visoko", broj 22/18, 27.septembar 2018.godine)

NAZIV PLANA:

REGULACIONI PLAN "RAVNE" Visoko

NAZIV GRAFIČKOG PRILOGA:

NACRT PLANA

PLAN KOMUNALNE INFRASTRUKTURE

S

NOSILAC PRIPREME PLANA:

GRAD VISOKO

SLUŽBA ZA URBANIZAM, STAMBENE, GEODETSKE POSLOVE I KATASTAR NEKRETNINA

NOSILAC IZRADE PLANA:

IPSA Institut Sarajevo

DIREKTOR:

Enko Hubanić, dipl.ing.grad.

M.P.

BROJ UGOVORA:	DATUM:	MJERILO:	PRILOG BROJ:
20 - 8705	Mart, 2021.	1:1000	08.